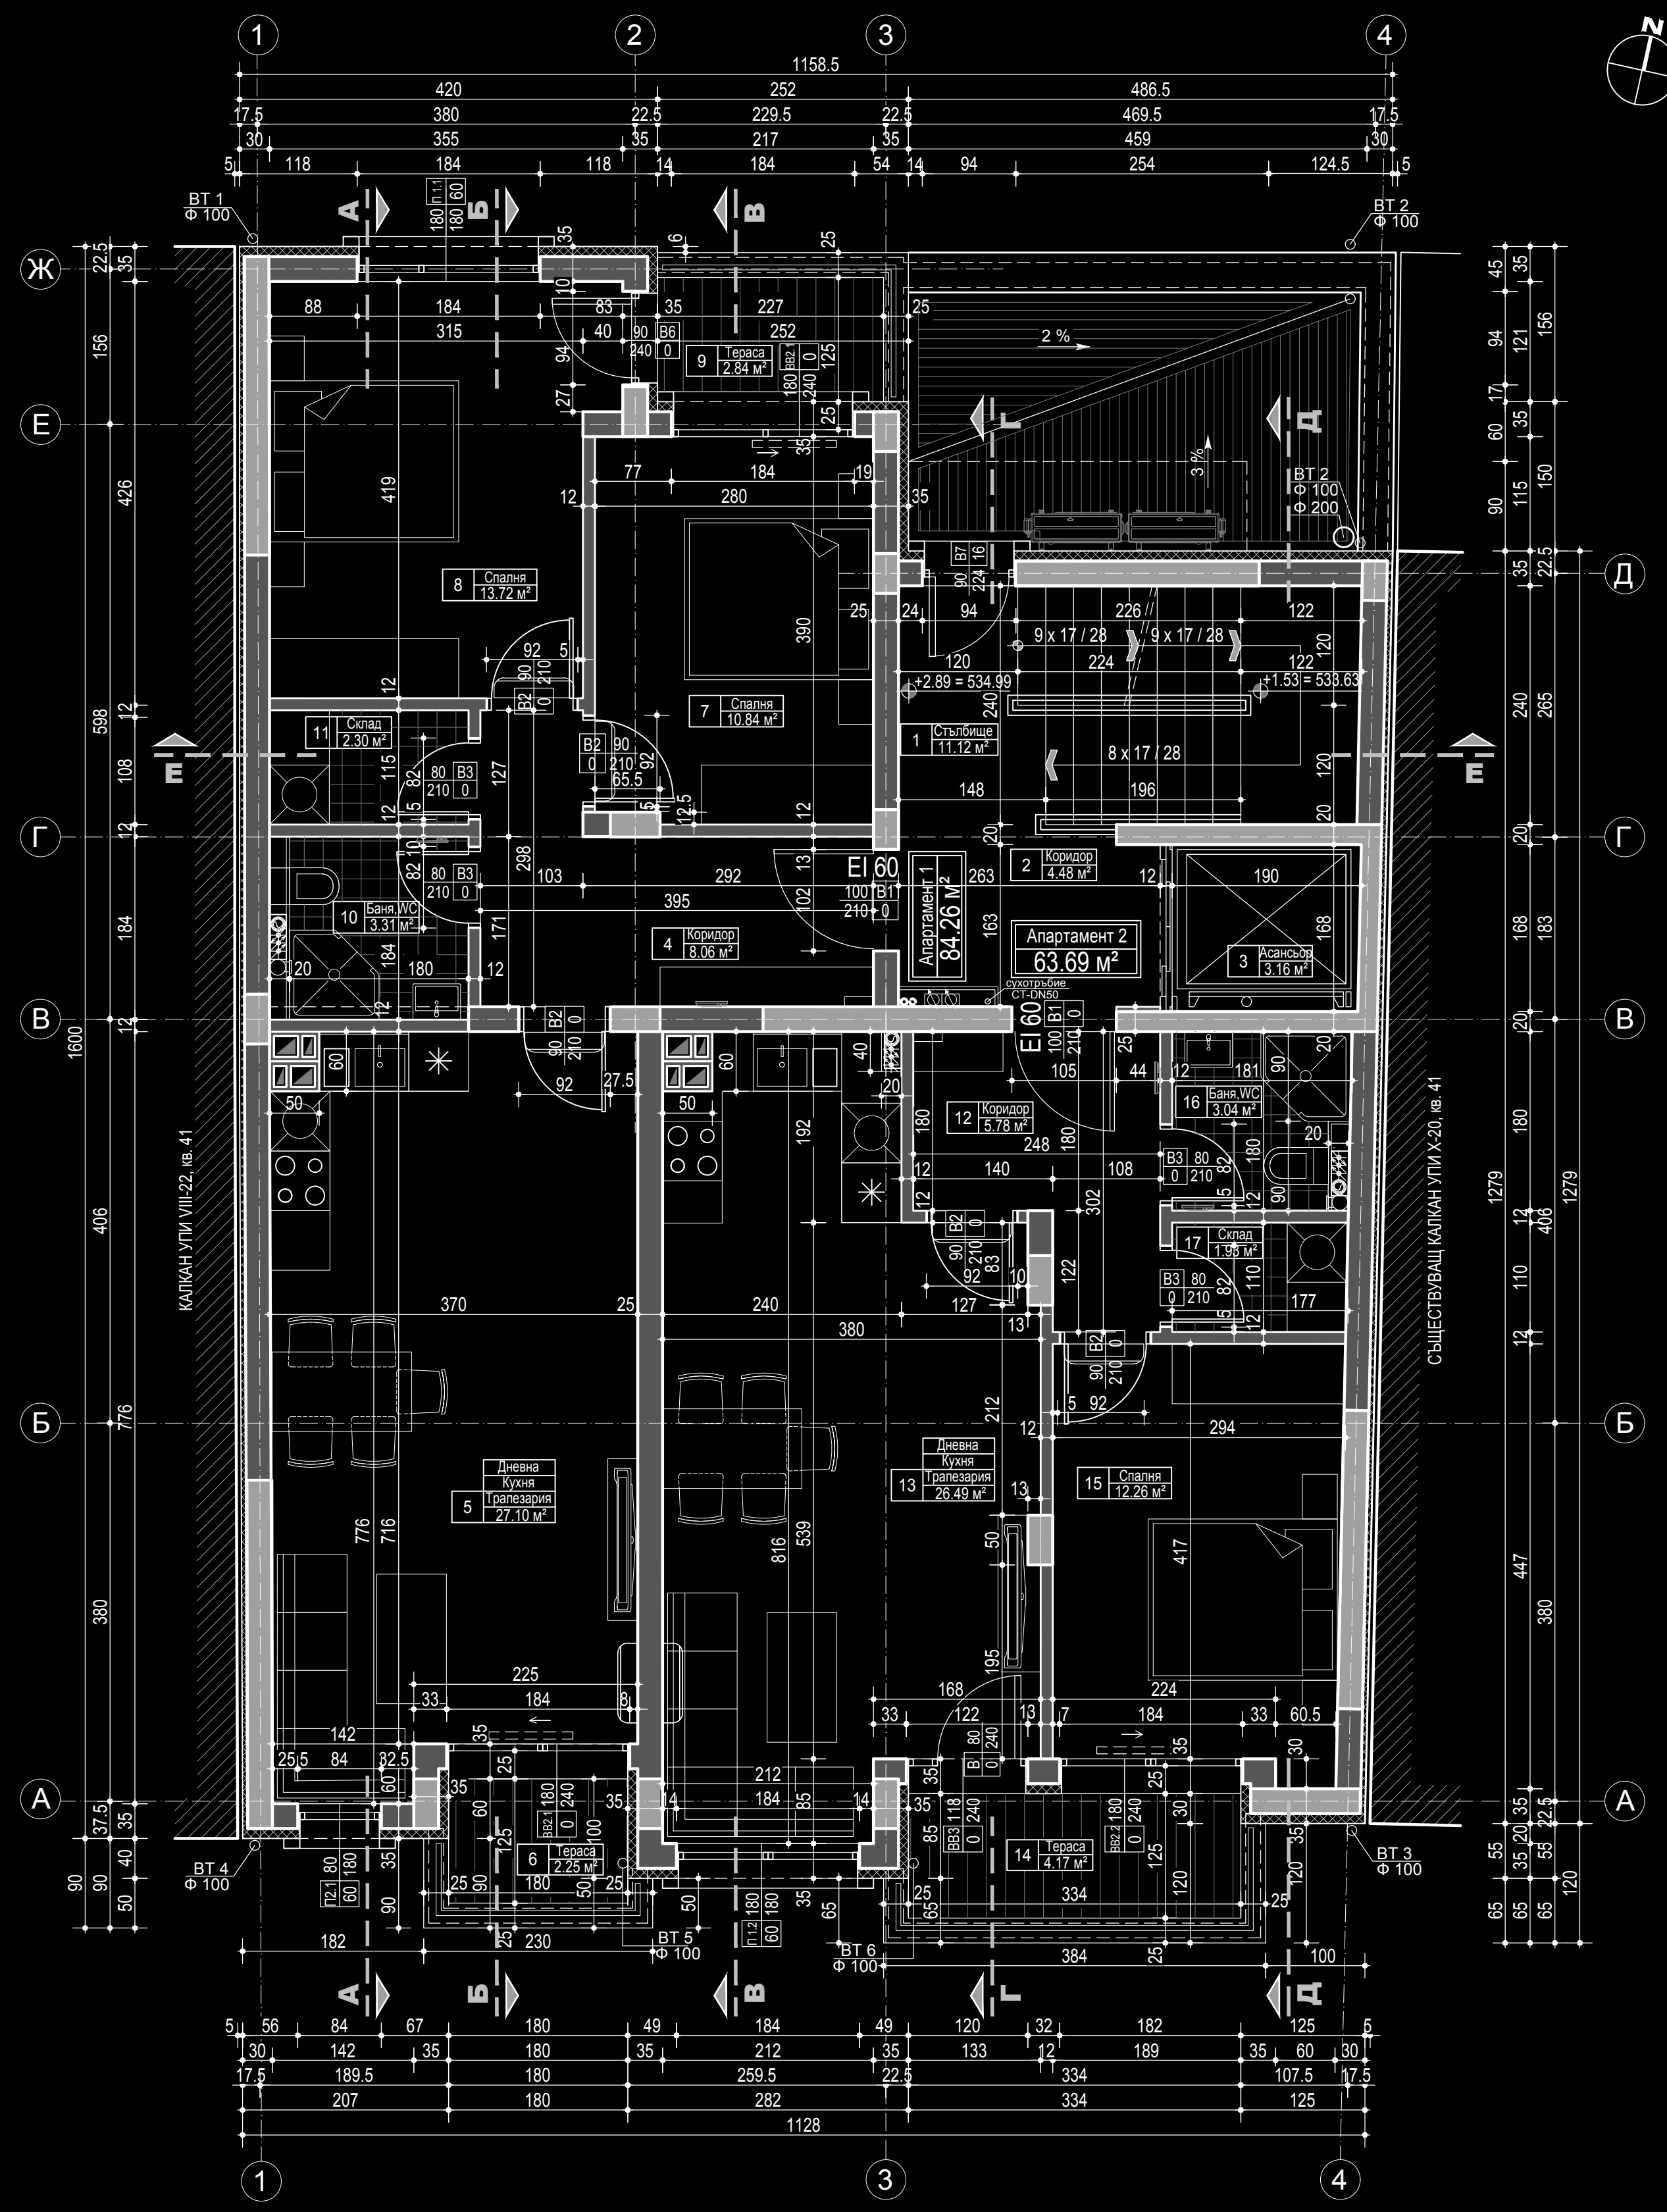
1158.5
420
252
486.5
380
229.5
469.5
355
217
459
118
184
118
184
94
254
124.5
ВТ 1
Ф 100
ВТ 2
Ф 100
ВТ 2
Ф 100
Ф 200
ВТ 3
Ф 100
ВТ 4
Ф 100
ВТ 5
Ф 100
ВТ 6
Ф 100
8 Спалня 13.72 м²
7 Спалня 10.84 м²
11 Склад 2.30 м²
10 Баня,WC 3.31 м²
9 Тераса 2.84 м²
1 Стълбище 11.12 м²
2 Коридор 4.48 м²
3 Асансьор 3.16 м²
4 Коридор 8.06 м²
Апартамент 1 84.26 м²
Апартамент 2 63.69 м²
16 Баня,WC 3.04 м²
12 Коридор 5.78 м²
17 Склад 1.93 м²
5 Дневна Кухня Трапезария 27.10 м²
13 Дневна Кухня Трапезария 26.49 м²
15 Спалня 12.26 м²
6 Тераса 2.25 м²
14 Тераса 4.17 м²
КАЛКАН УПИ VIII-22, кв. 41
СЪЩЕСТВУВАЩ КАЛКАН УПИ X-20, кв. 41
2 %
3 %
9 x 17 / 28
8 x 17 / 28
+2.89 = 534.99
+1.53 = 533.63
EI 60
сухотръбие
CT-DN50
1128