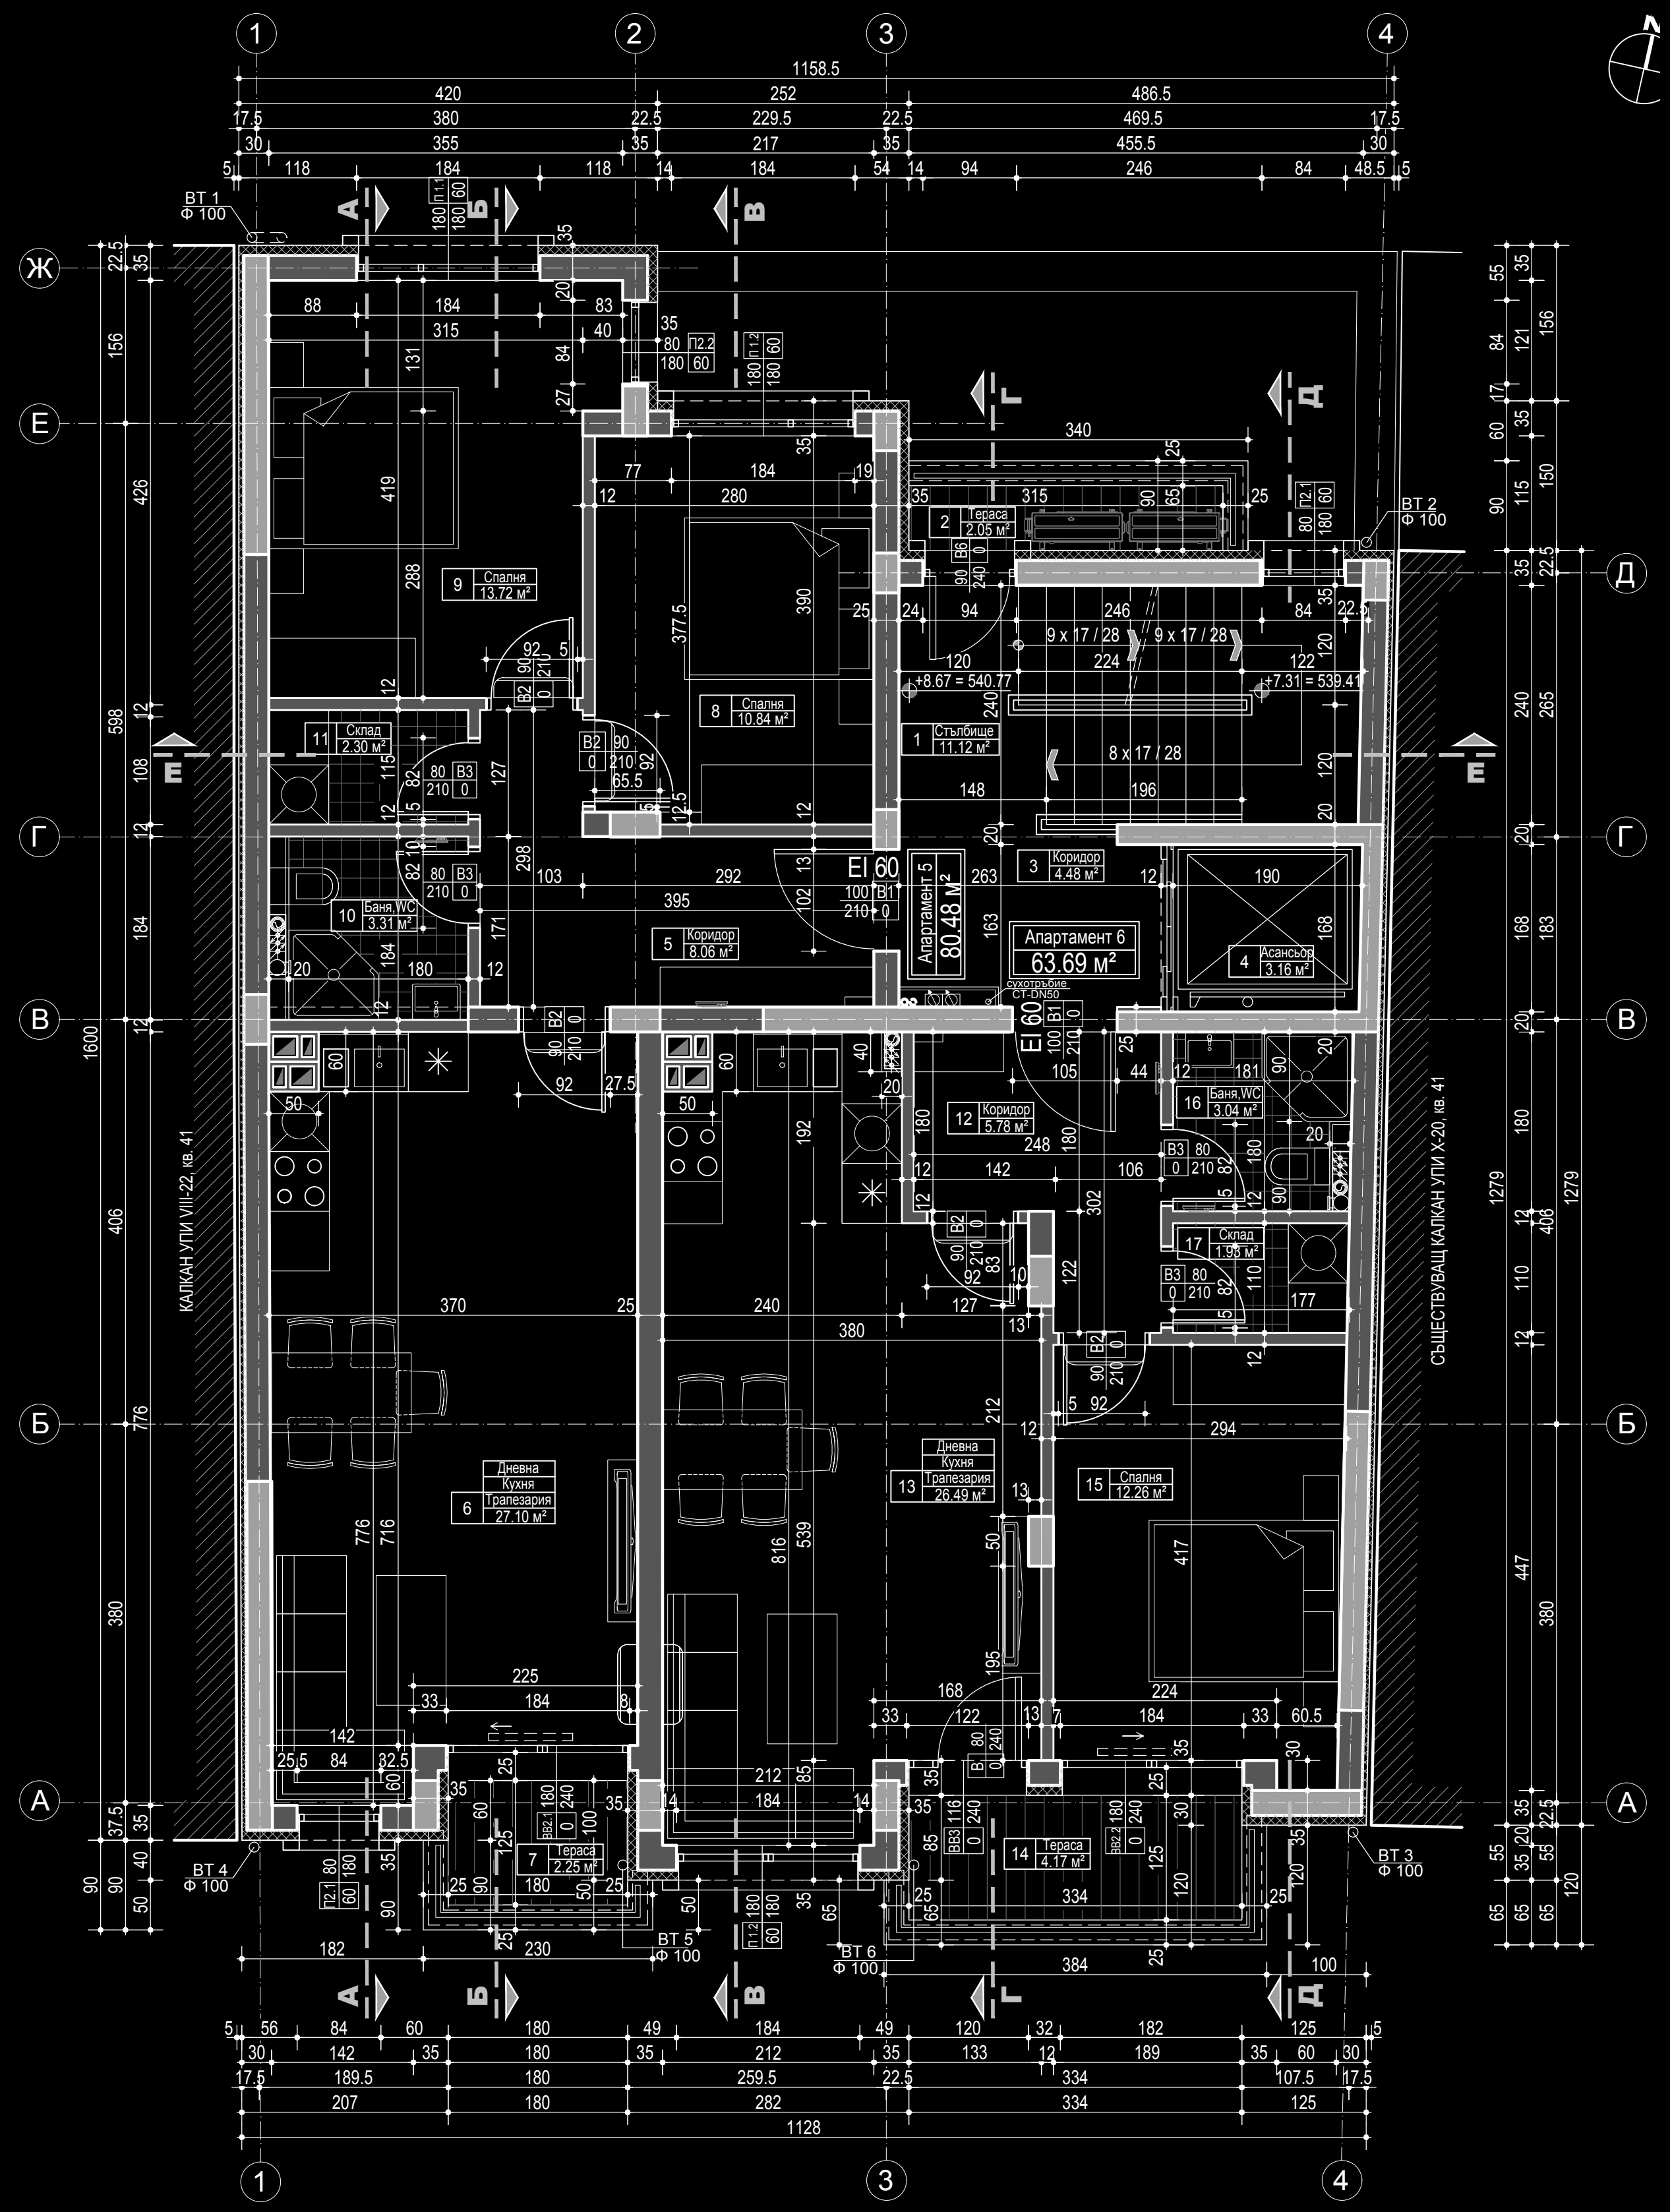
1158.5
420
252
486.5
17.5
380
22.5
229.5
22.5
469.5
17.5
30
355
35
217
35
455.5
30
5
118
184
118
14
184
54
14
94
246
84
48.5
5
ВТ 1
Ф 100
ВТ 2
Ф 100
ВТ 3
Ф 100
ВТ 4
Ф 100
ВТ 5
Ф 100
ВТ 6
Ф 100
9 Спалня 13.72 м²
8 Спалня 10.84 м²
11 Склад 2.30 м²
10 Баня,WC 3.31 м²
5 Коридор 8.06 м²
2 Тераса 2.05 м²
1 Стълбище 11.12 м²
9 x 17 / 28
8 x 17 / 28
+8.67 = 540.77
+7.31 = 539.41
EI 60
Апартамент 5 80.48 м²
Апартамент 6 63.69 м²
3 Коридор 4.48 м²
4 Асансьор 3.16 м²
сухотръбие CT-DN50
12 Коридор 5.78 м²
16 Баня,WC 3.04 м²
17 Склад 1.93 м²
6 Дневна Кухня Трапезария 27.10 м²
13 Дневна Кухня Трапезария 26.49 м²
15 Спалня 12.26 м²
7 Тераса 2.25 м²
14 Тераса 4.17 м²
КАЛКАН УПИ VIII-22, кв. 41
СЪЩЕСТВУВАЩ КАЛКАН УПИ X-20, кв. 41
1158.5
1128